


Légende AEP	
Type de conduite	
Réseau fonte pressurisé	
Réseau fonte gravitaire	
Réseau PVC pressurisé	
Branchement	
Réseau PVC abandonné	

Symboles	
Robinet vanne	
Poteau d'incendie	
Plaque pleine	
Vidange	
Compteur	
Bouche à ciel	

Légende Eau pluviale	
Type de conduite	
Réseau EP	

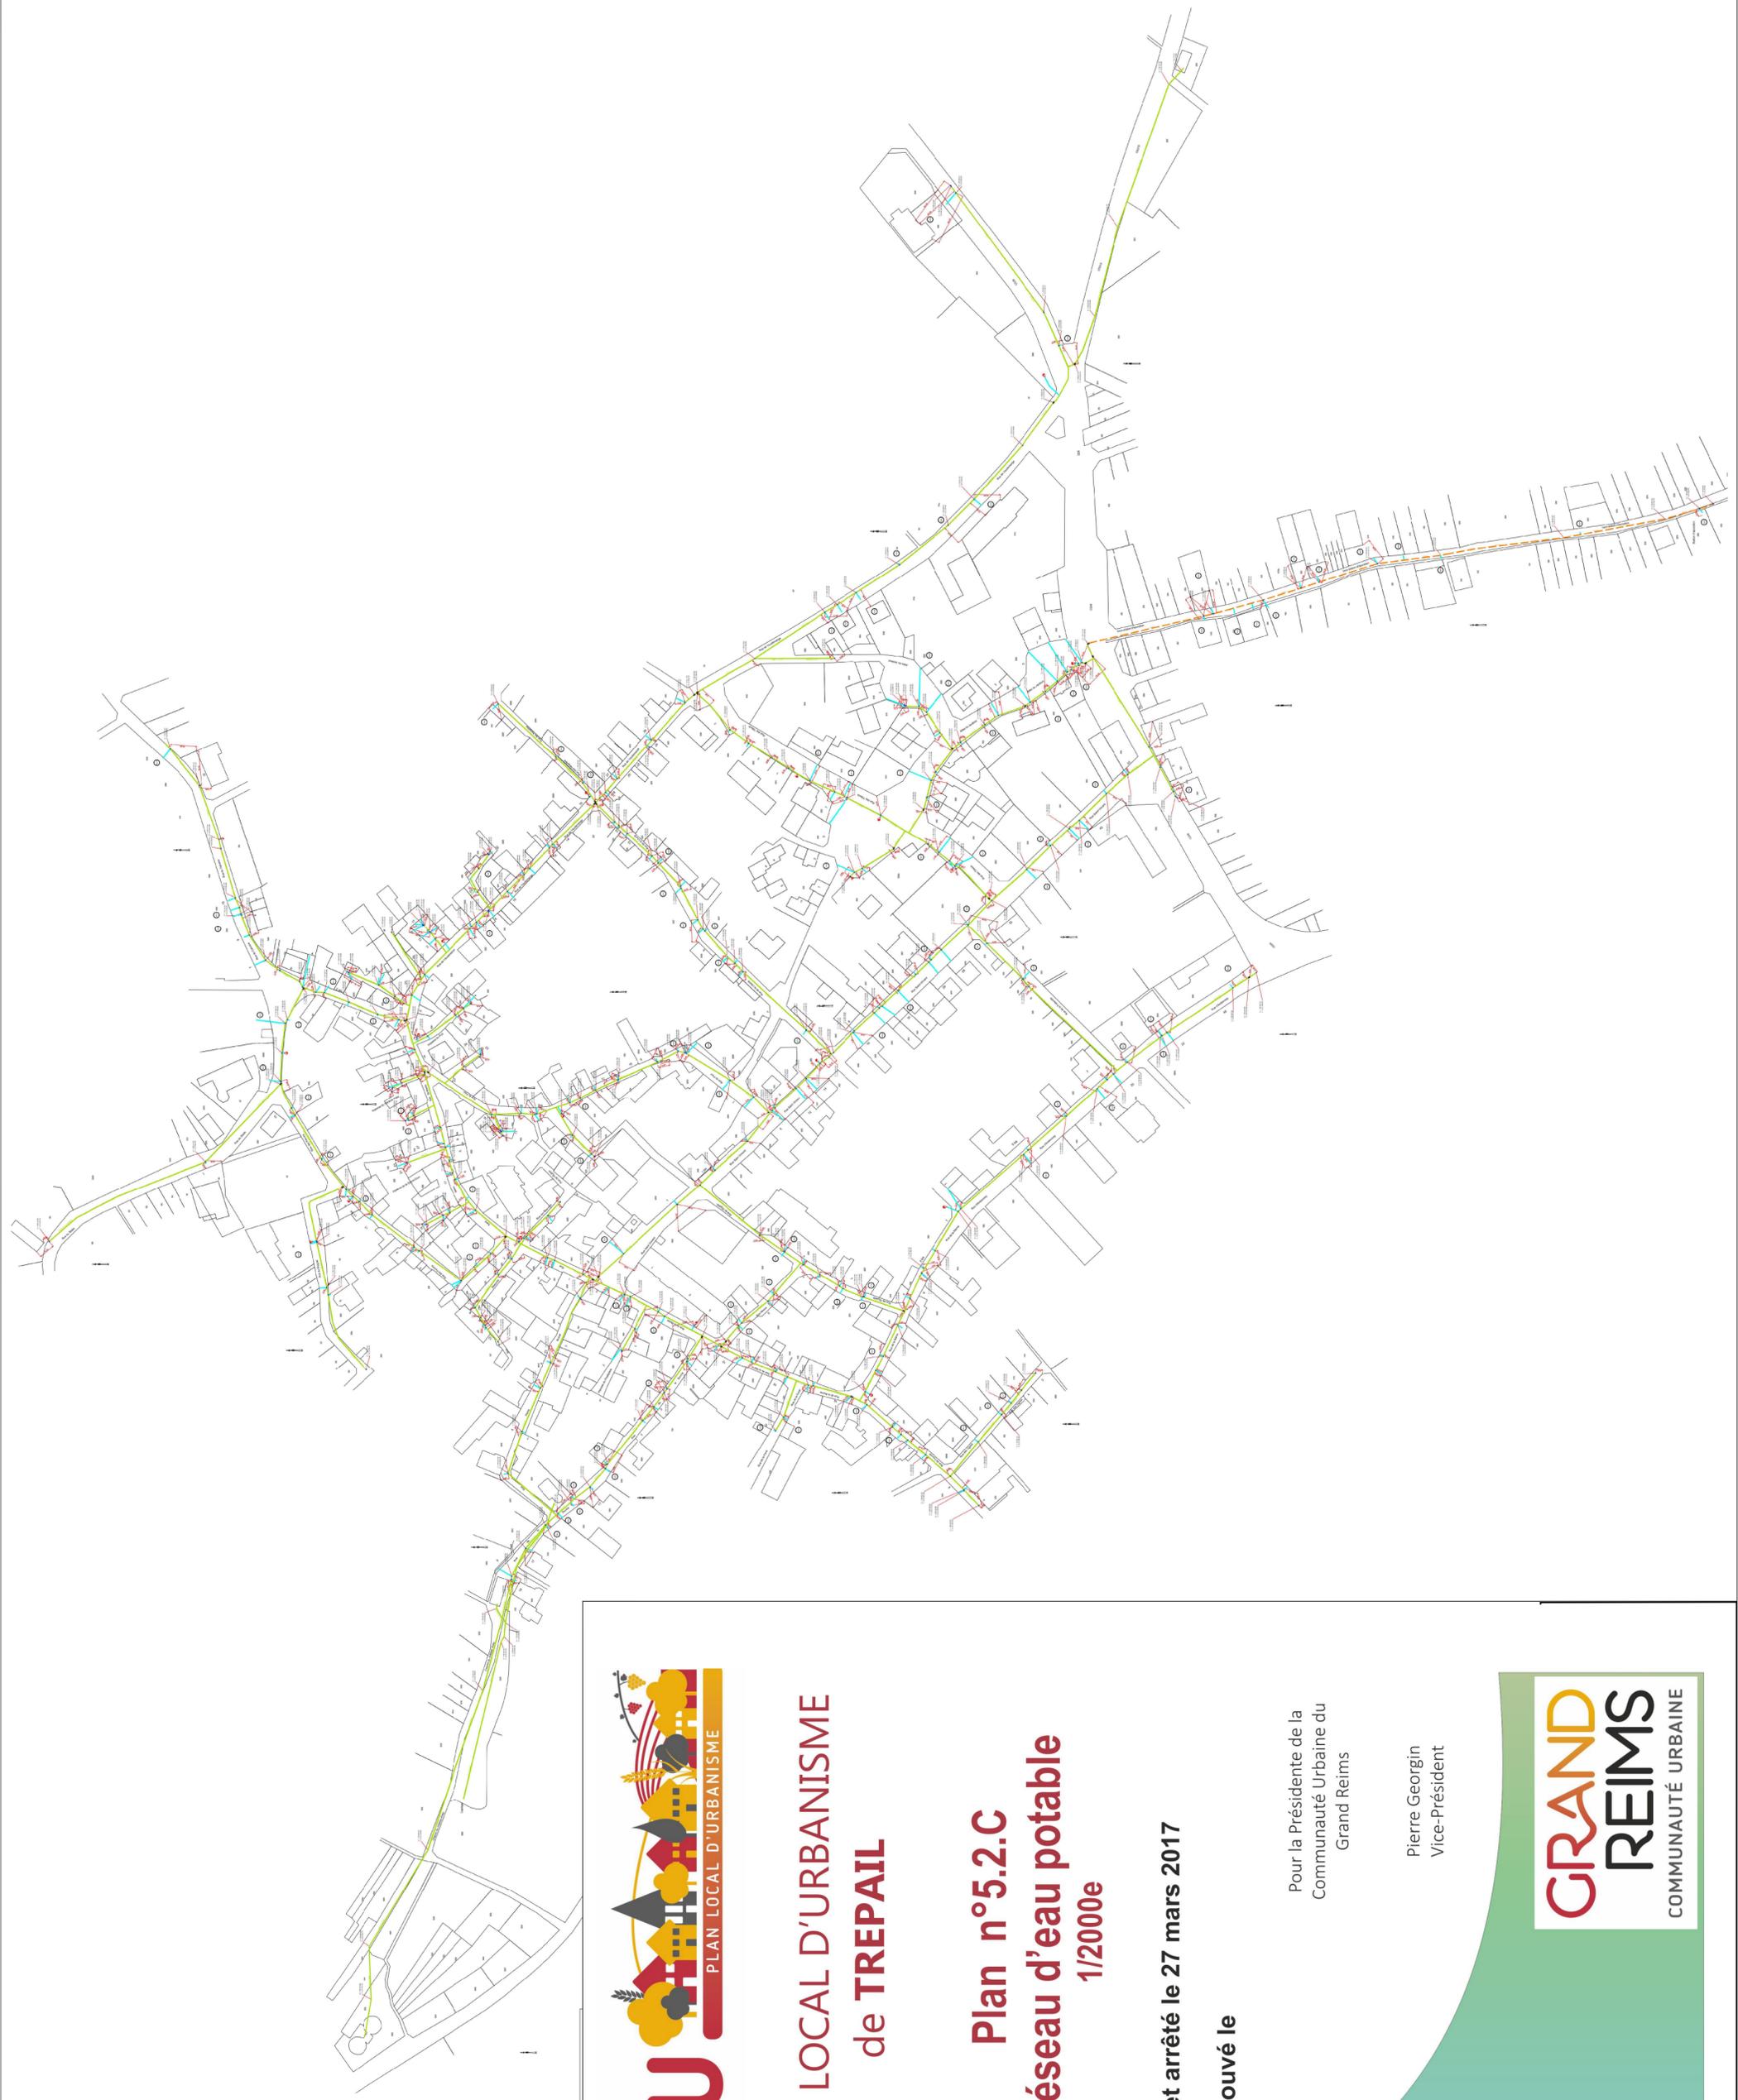

**PLAN LOCAL D'URBANISME
de TREPAIL**

**Plan n°5.2.C
Réseau d'eau potable
1/2000e**

**Projet arrêté le 27 mars 2017
Approuvé le**

Pour la Présidente de la
Communauté Urbaine du
Grand Reims

Pierre Georgin
Vice-Président

